


- LEGENDE**
- HALLENTÜTZE BUILDING SUPPORT
 - FEUERMELDER FIRE ALARM
 - FEUERLÖSCHER-SCHLAUCH FIRE EXTINGUISHER HOSE
 - ELEKTROANSCHLUSS / WASSER ZU- UND ABLAUF POWER CONNECTION / WATER CONNECTION
 - ELEKTROVERTEILERKASTEN POWER JUNCTION BOX
 - SCHRAFFIERTE FLÄCHEN NICHT BEBAUBAR BEWEHRTE BETONFLÄCHEN CONSTRUCTION ON HATCHED AREAS NOT POSSIBLE
 - SCHRAFFIERTE FLÄCHEN BEBAUBAR JEDOCH MIT EINSCHRÄNKUNGEN CONSTRUCTION ON HATCHED AREAS POSSIBLE, BUT WITH RESTRICTIONS
 - TELEFONVERTEILERKASTEN TELEPHONE JUNCTION BOX
 - WASSER ZU- UND ABLAUF WATER INLET AND OUTLET
 - ABHÄNGEPUNKTE SUSPENSION POINT
 - WASSERANSCHLUSS WATER CONNECTION
 - INFORMATIONSTAFEL INFORMATION BOARD
 - ABSPERRSCHIEBER WASSER SIDE VALVE WATER
 - HAUPTABSPERRSCHIEBER WASSER MAIN SIDE VALVE WATER
 - ABSPERRSCHIEBER DRUCKLUFT VALVE COMPRESSED AIR
 - HAUPTABSPERRSCHIEBER DRUCKLUFT MAIN VALVE COMPRESSED AIR

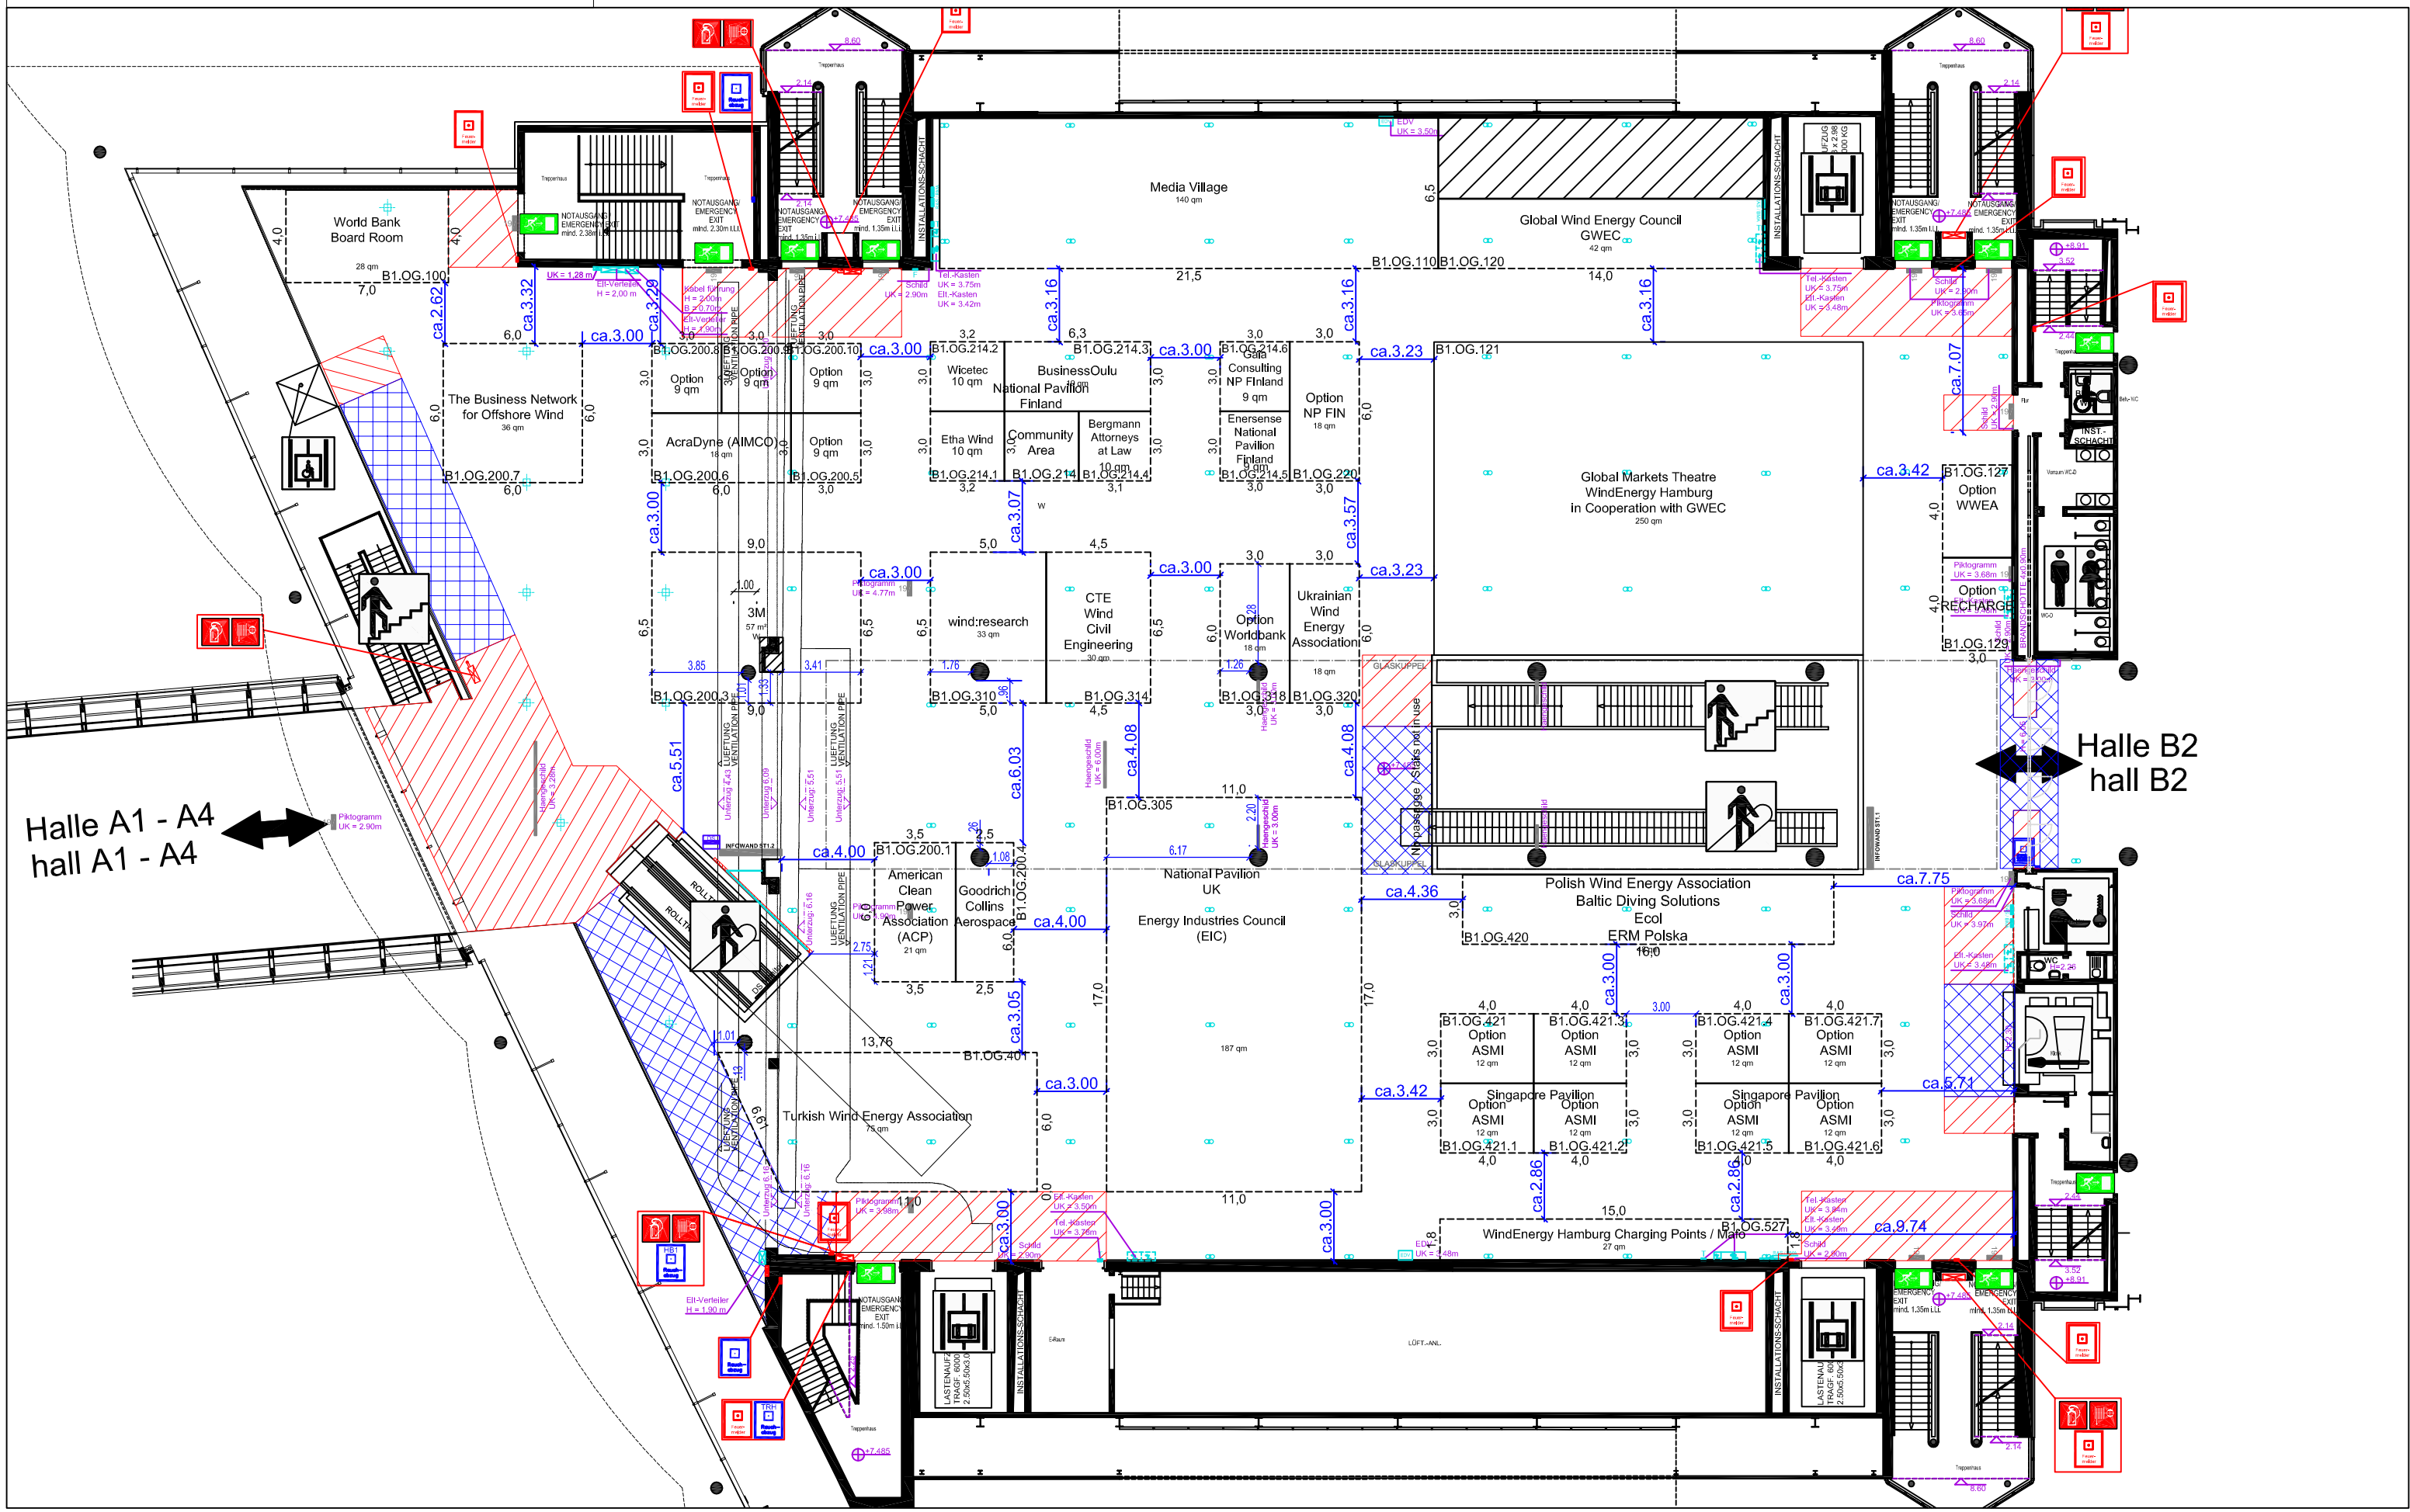

Halle A1 - A4
hall A1 - A4

Halle B2
hall B2